




ZANJA MINIMA PARA INSTALACION DE RAMAL DOMICILIARIO EN ACERA SIN PAVIMENTAR

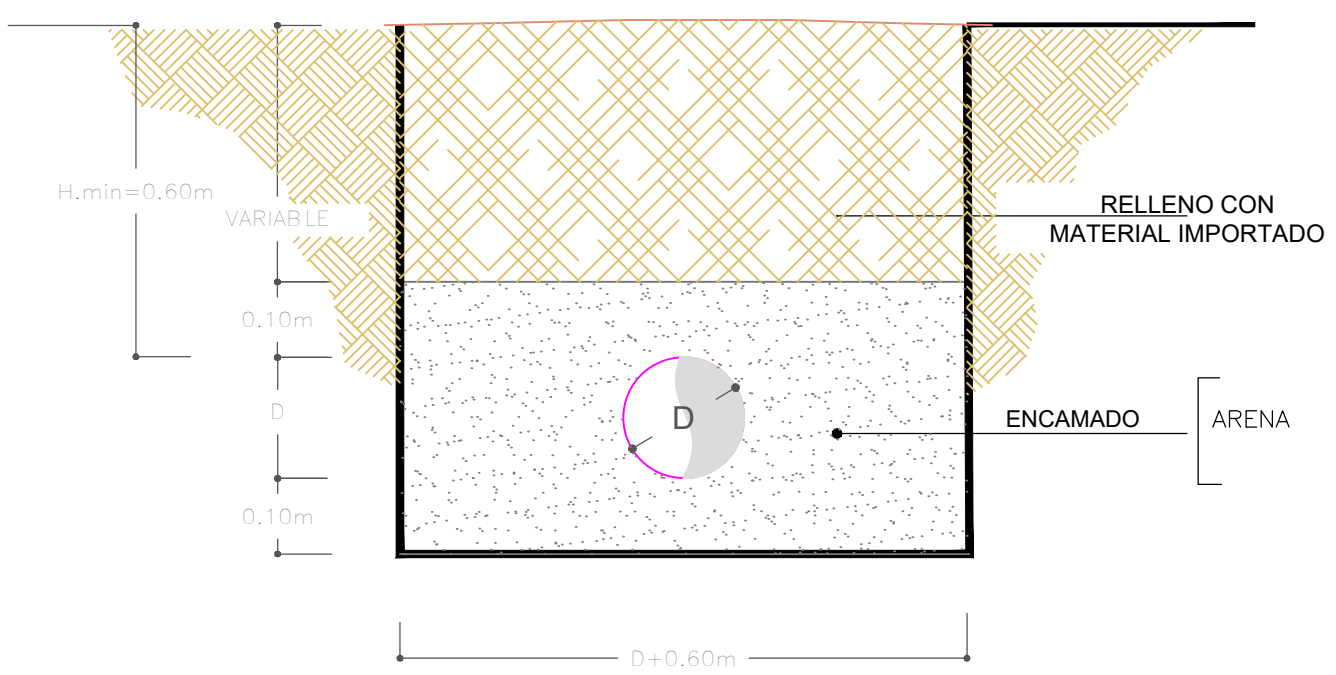


ZANJA MINIMA PARA INSTALACION DE RAMAL DOMICILIARIO EN ACERA PAVIMENTADA

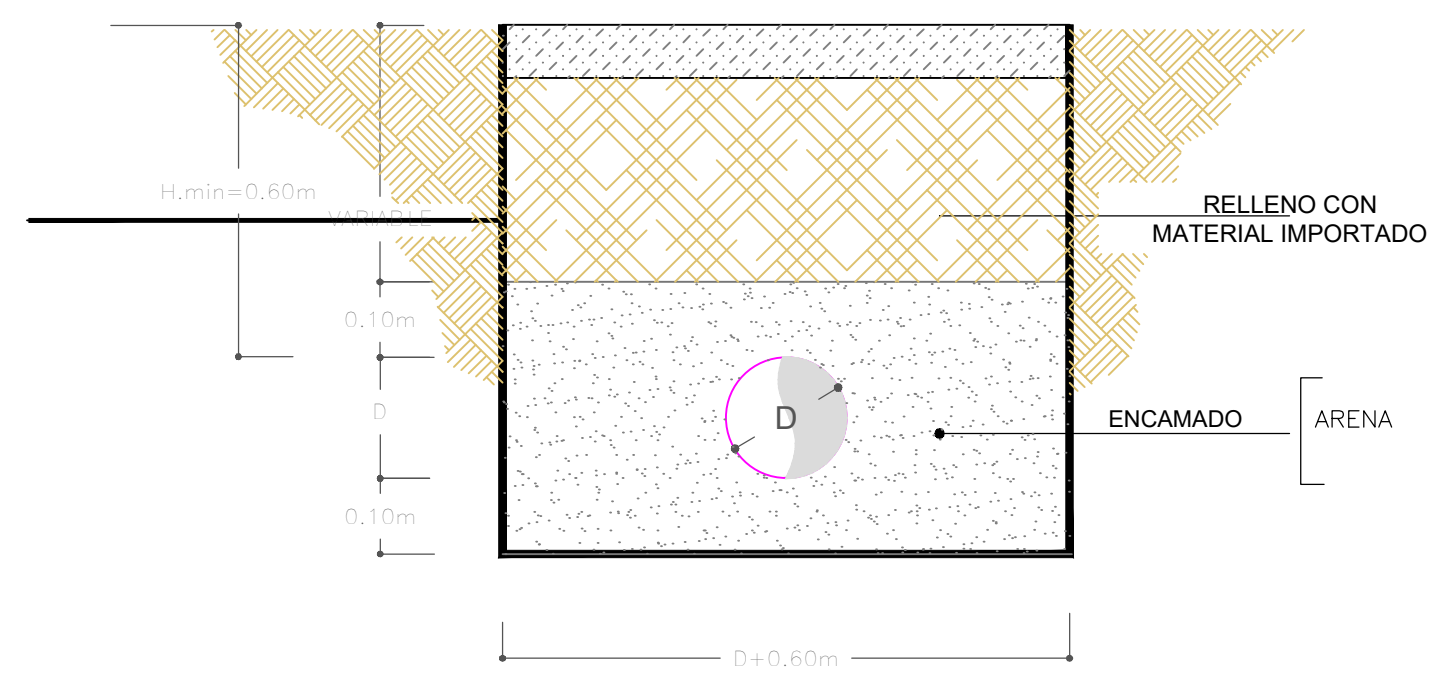

ZANJA MINIMA PARA INSTALACION DE COLECTOR DE AASS EN CALLE ASFALTADA

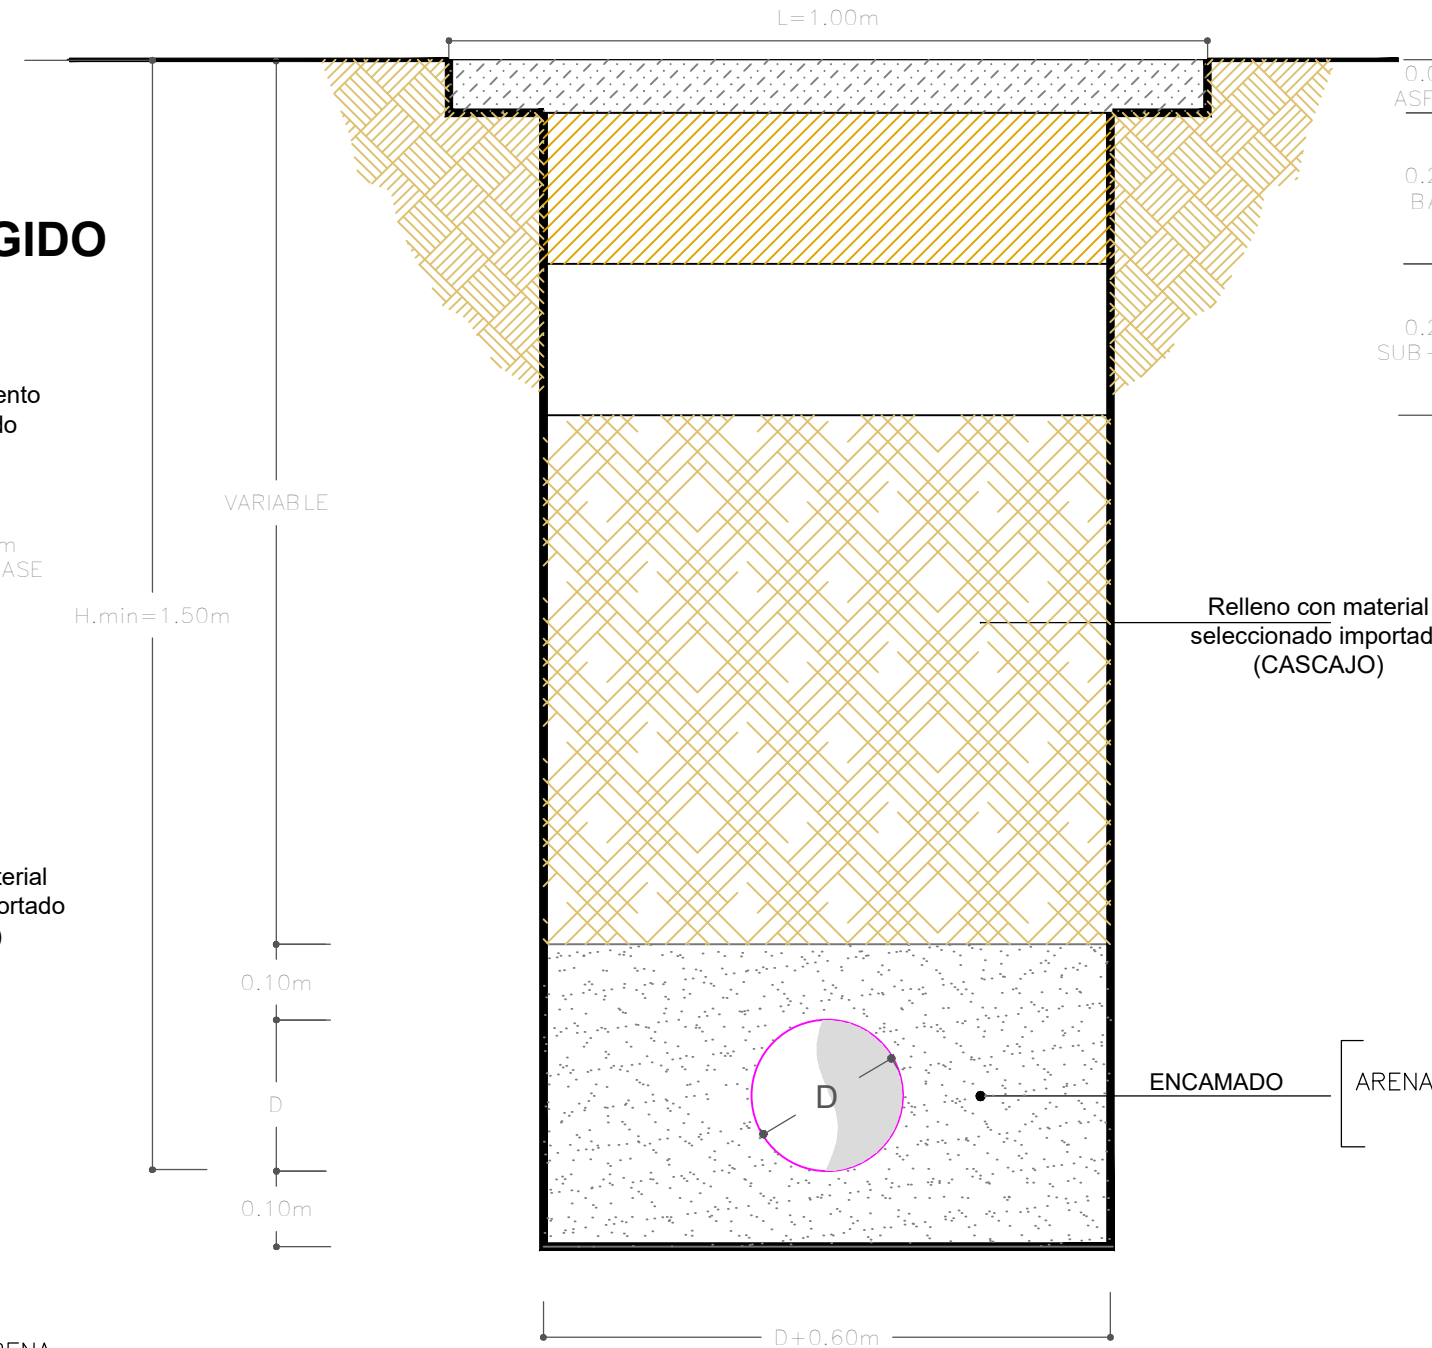

ZANJA MINIMA PARA INSTALACION DE COLECTOR DE AASS EN CALLE DE PAVIMENTO RIGIDO ANCHO = 1 PAÑO

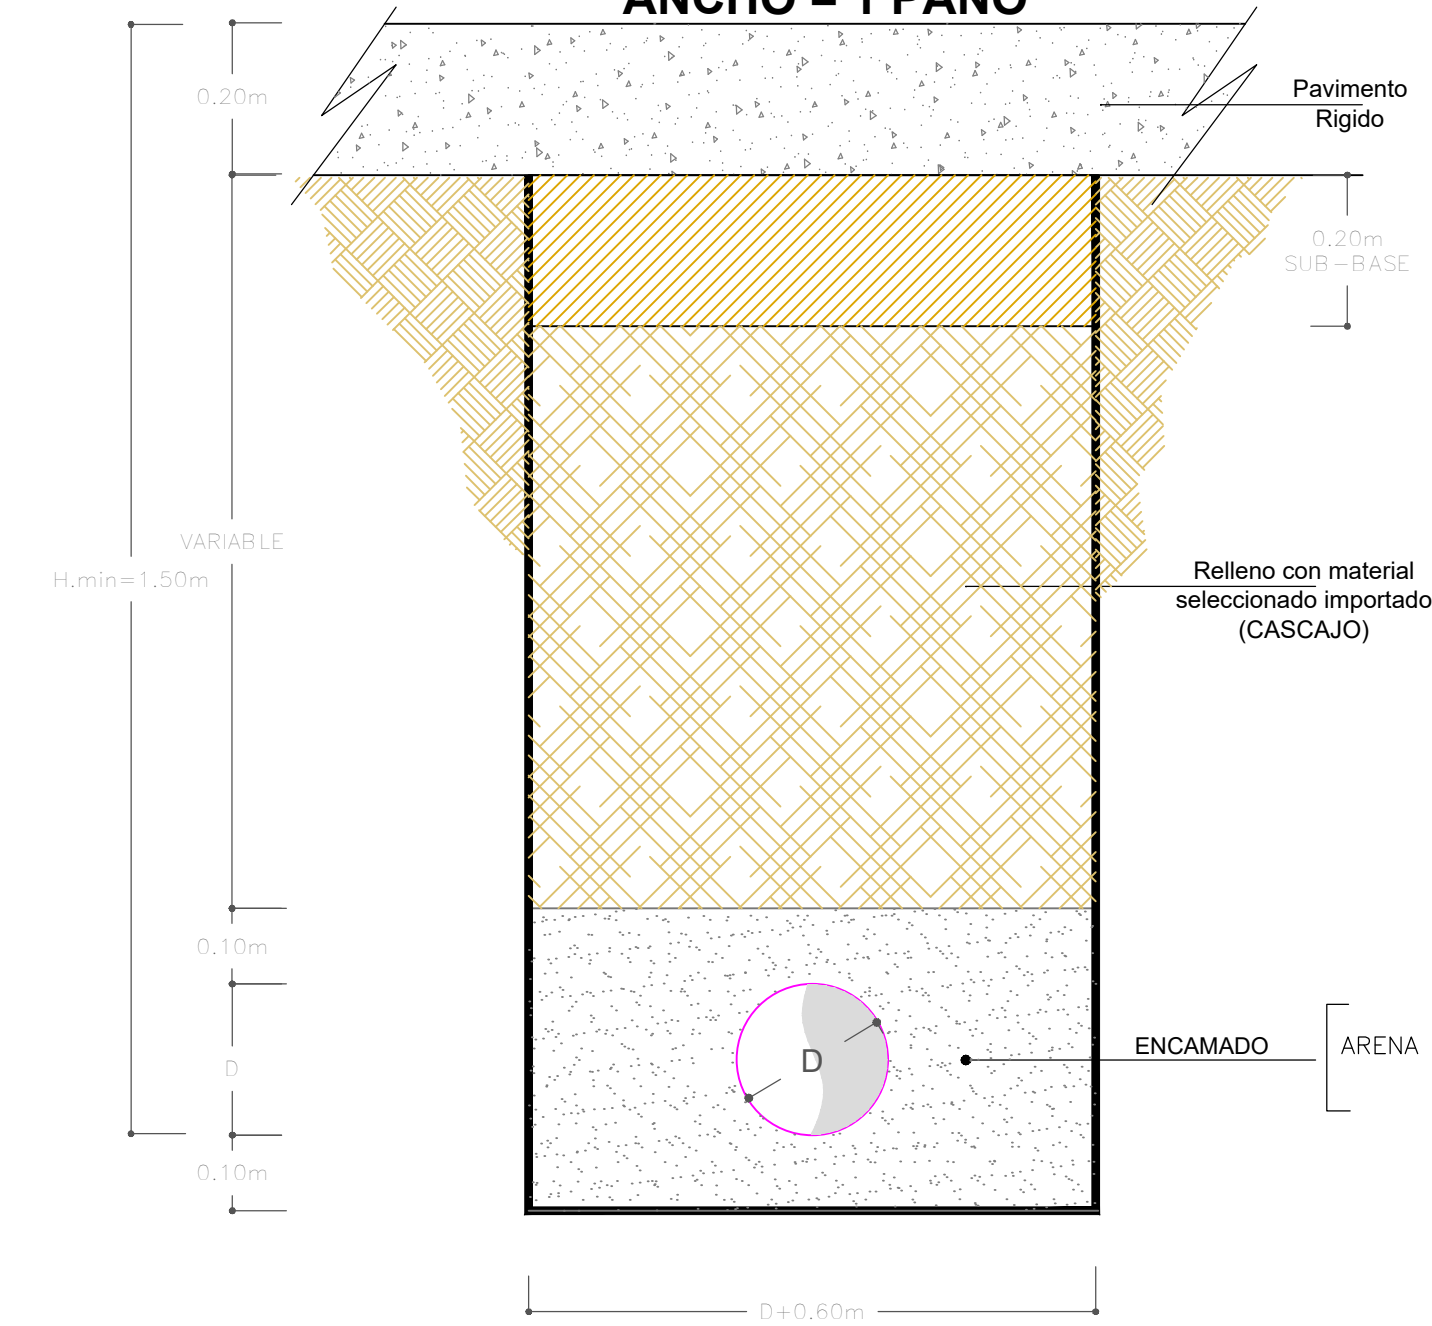

ZANJA MINIMA PARA INSTALACION DE COLECTOR DE AASS EN CALLE SIN PAVIMENTAR

