



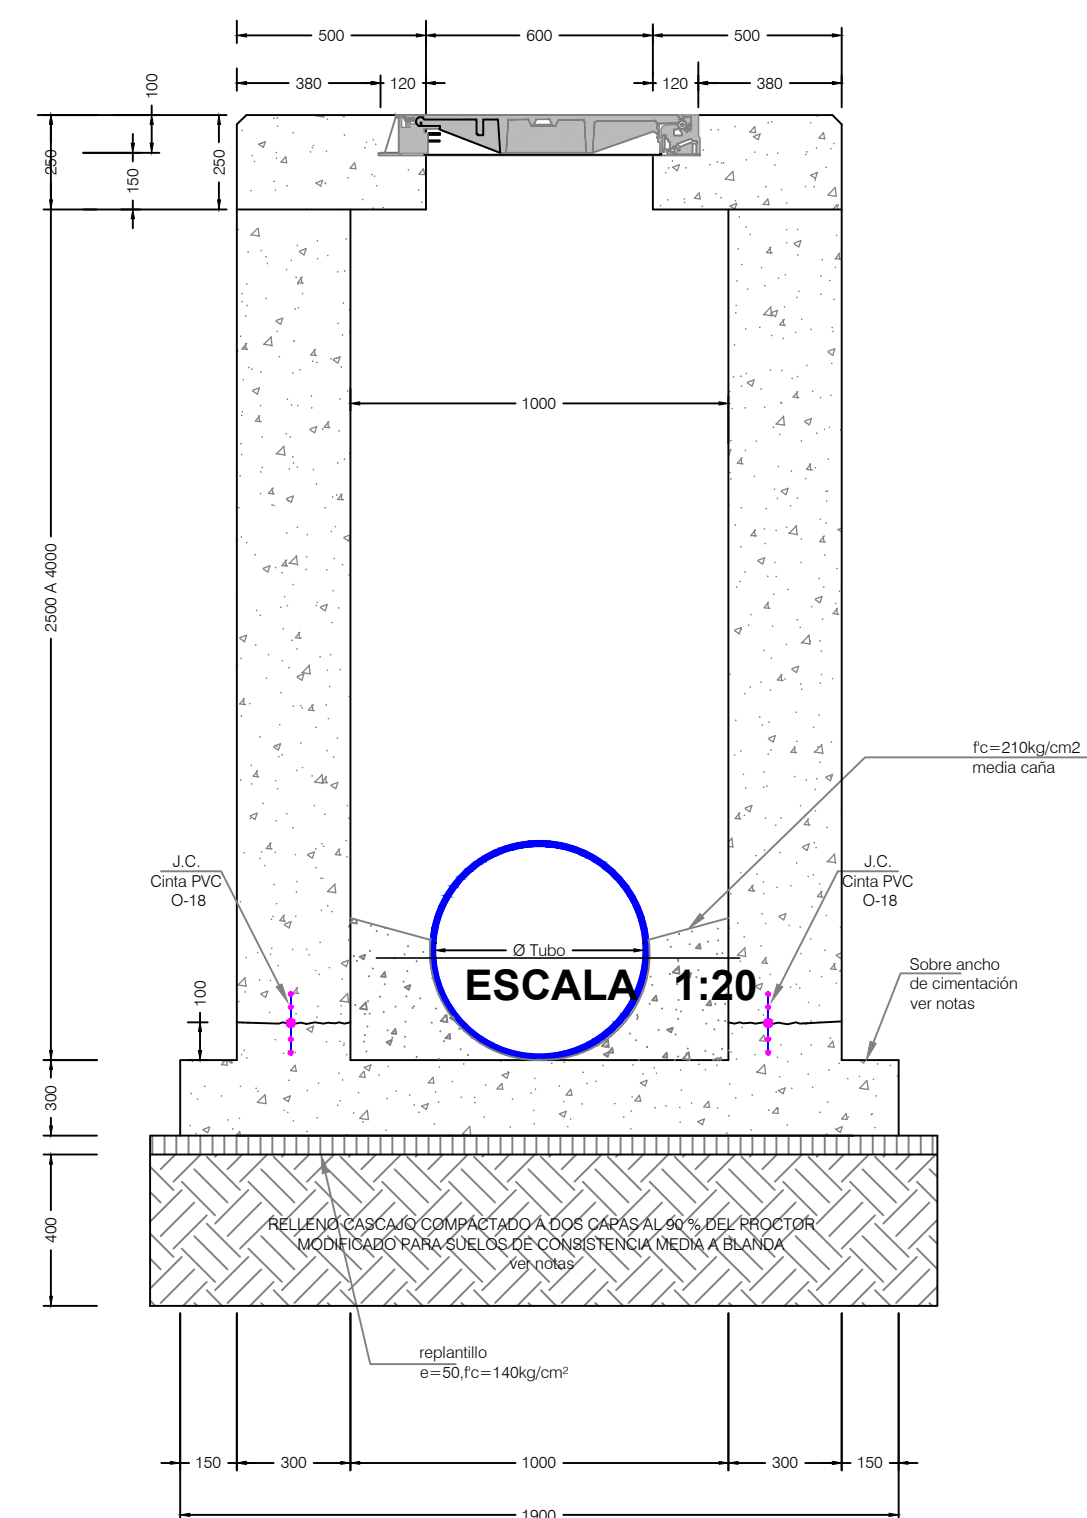


CORTE 1-1 GEOMETRIA TIPO 2

ESCALA 1:20

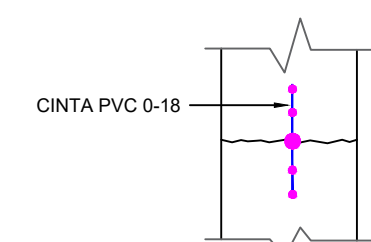


DETALLE DE JUNTA

ESCALA S:I

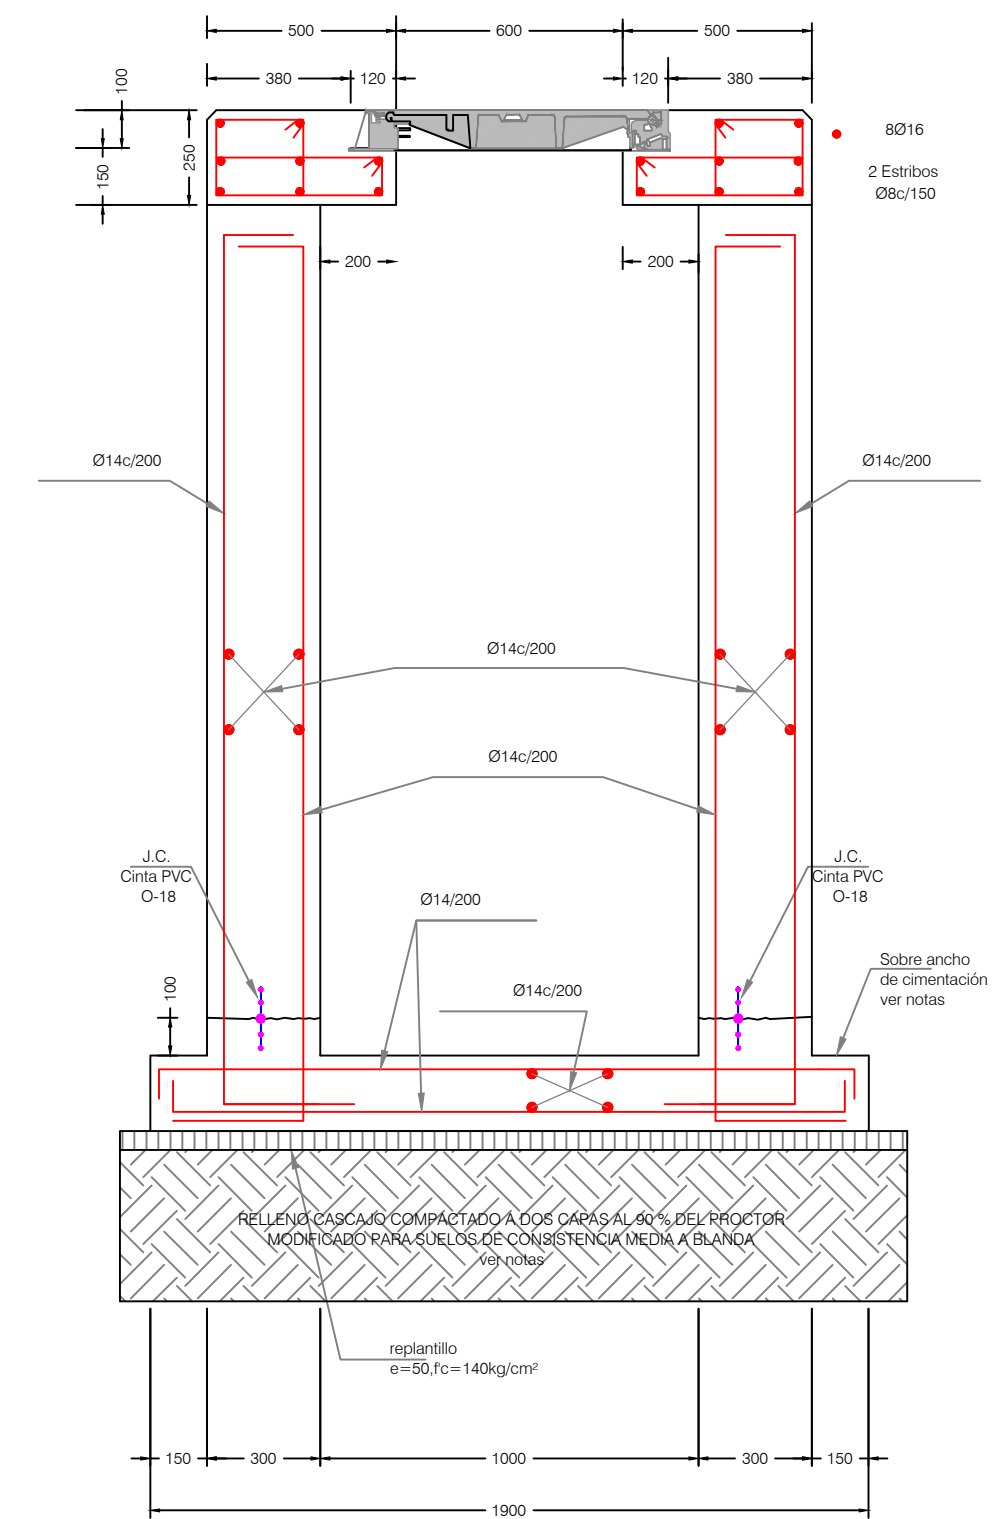

CORTE 1-1 ARMADURA TIPO 2

ESCALA 1:20

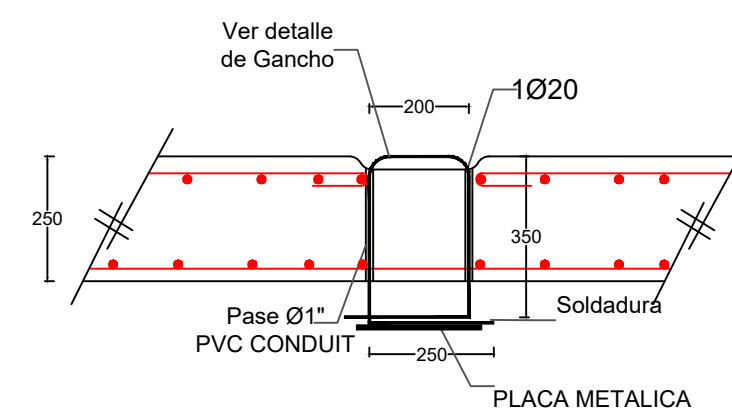

**DETALLE 1 - GANCHOS
PARA IZADO DE LOSA**

ESCALA S:I