


COLECTOR SEGUNDARIO – P

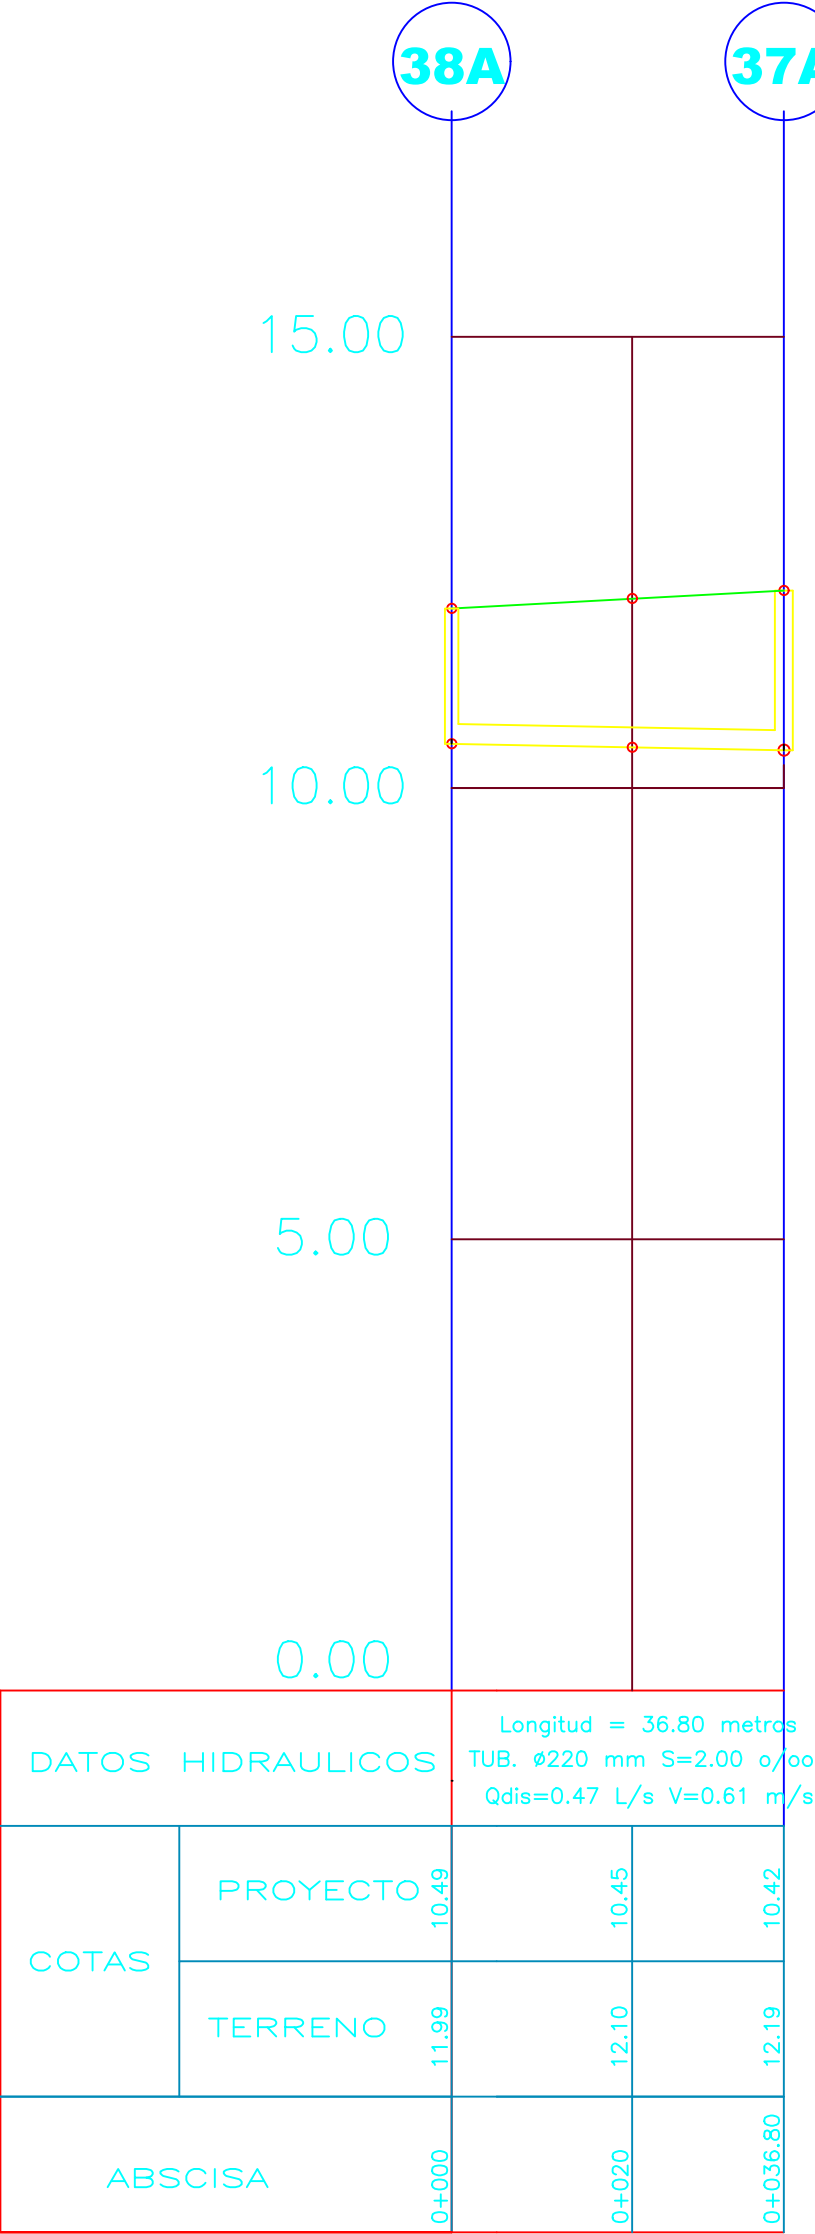

GOBIERNO AUTÓNOMO
DESCENTRALIZADO DEL CANTÓN VINCES

ALFONSO MONTALVAN
ALCALDE

OBRA:
DISEÑO DE LAS REDES DE ALCANTARILLADO
SANITARIO EN EL SECTOR AGUSTO VALENCIA
INCLUIDOS LOS SECTORES ALEDANOS UBICADOS EN
EL CANTÓN VINCES PROVINCIA DE LOS RÍOS

REALIZADO:

MUNICIPIO DE VINCES

REVISADO :

Revisado por: **ING. ANGEL LUIS**
Ingeniería

FECHA:
SEPTIEMBRE 2026
ESCALA :
LAS INDICADAS

CONTIENE:

PERFIL DE
COLECTORES

LAMINA :
C-5

