
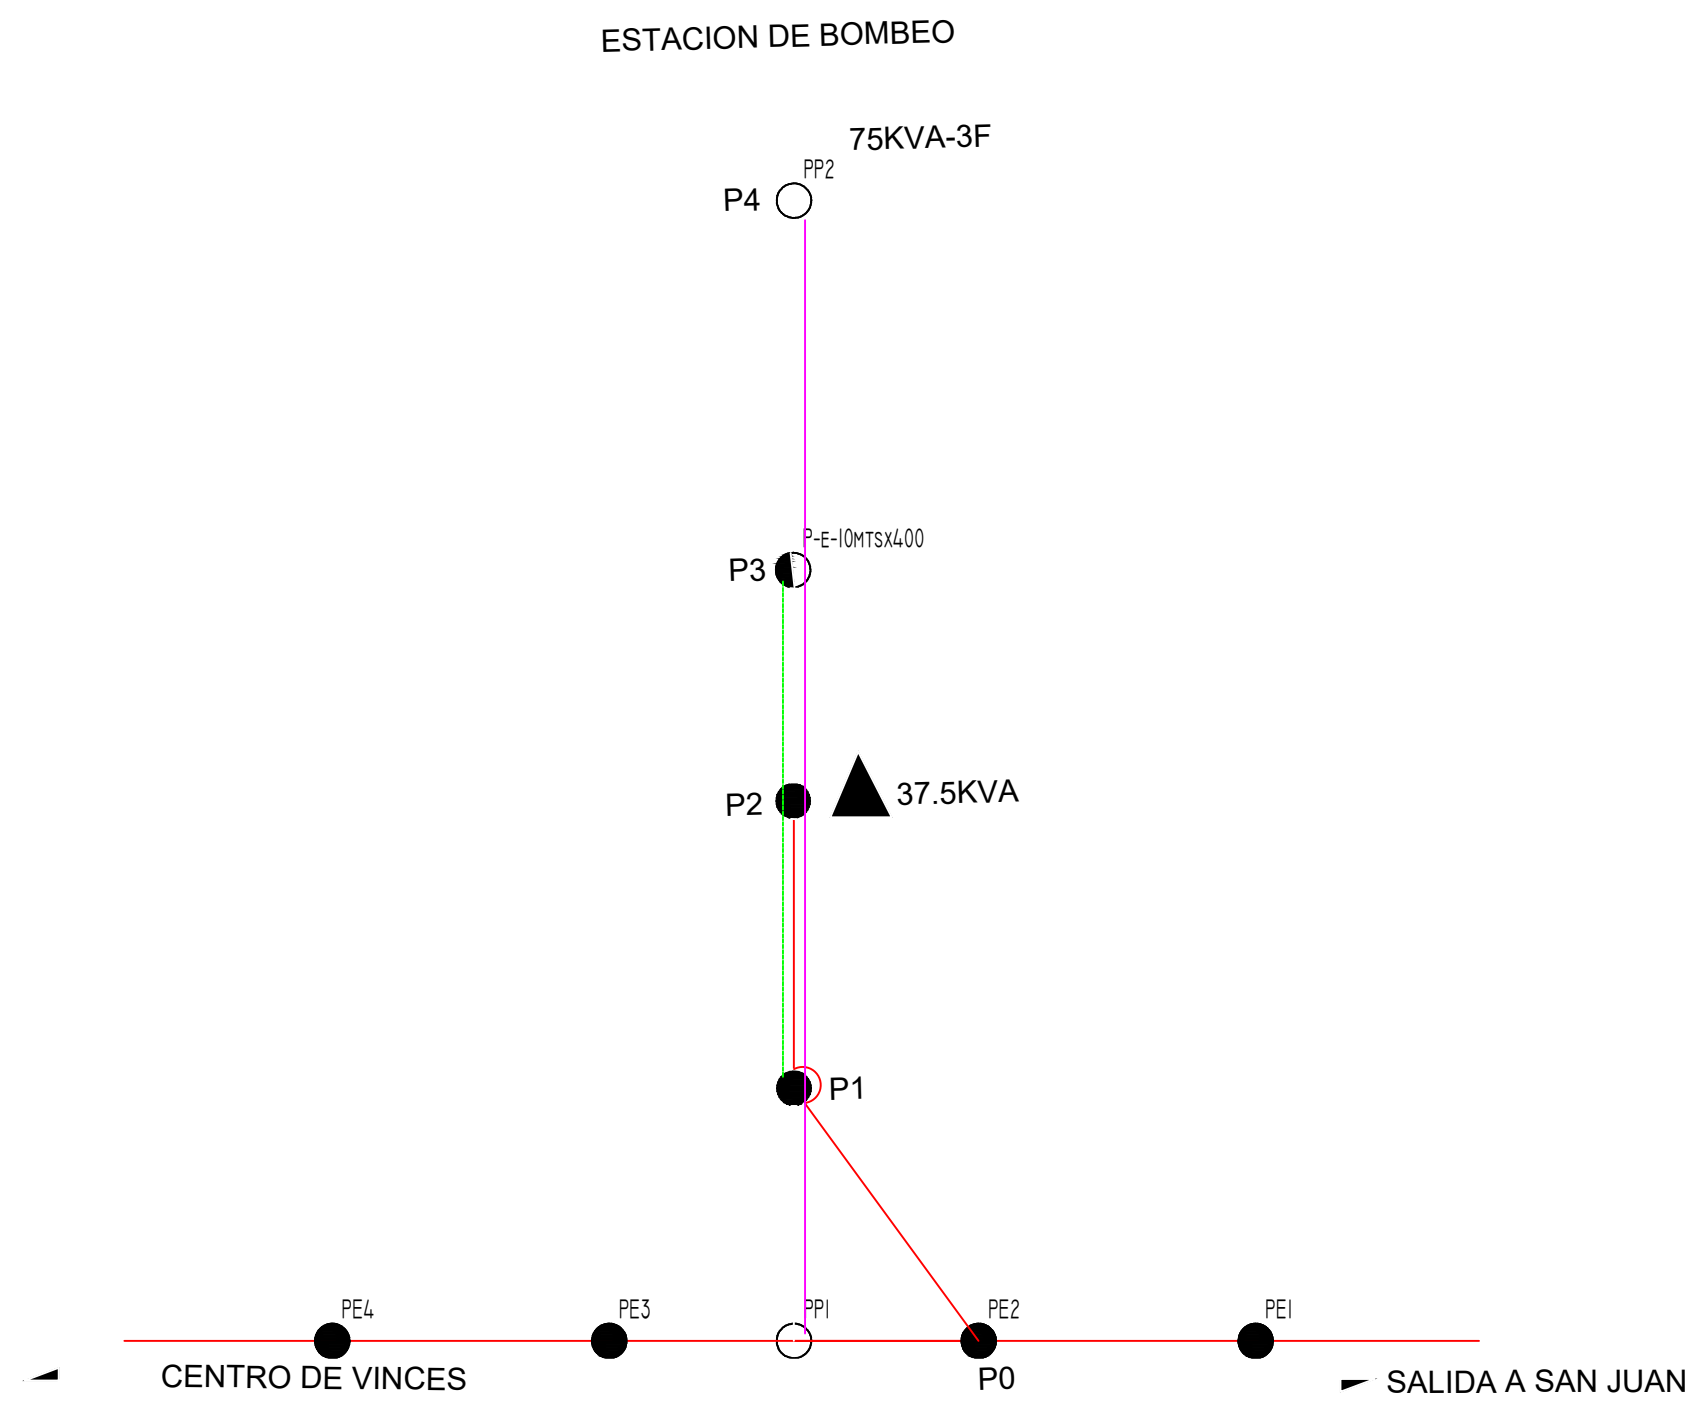
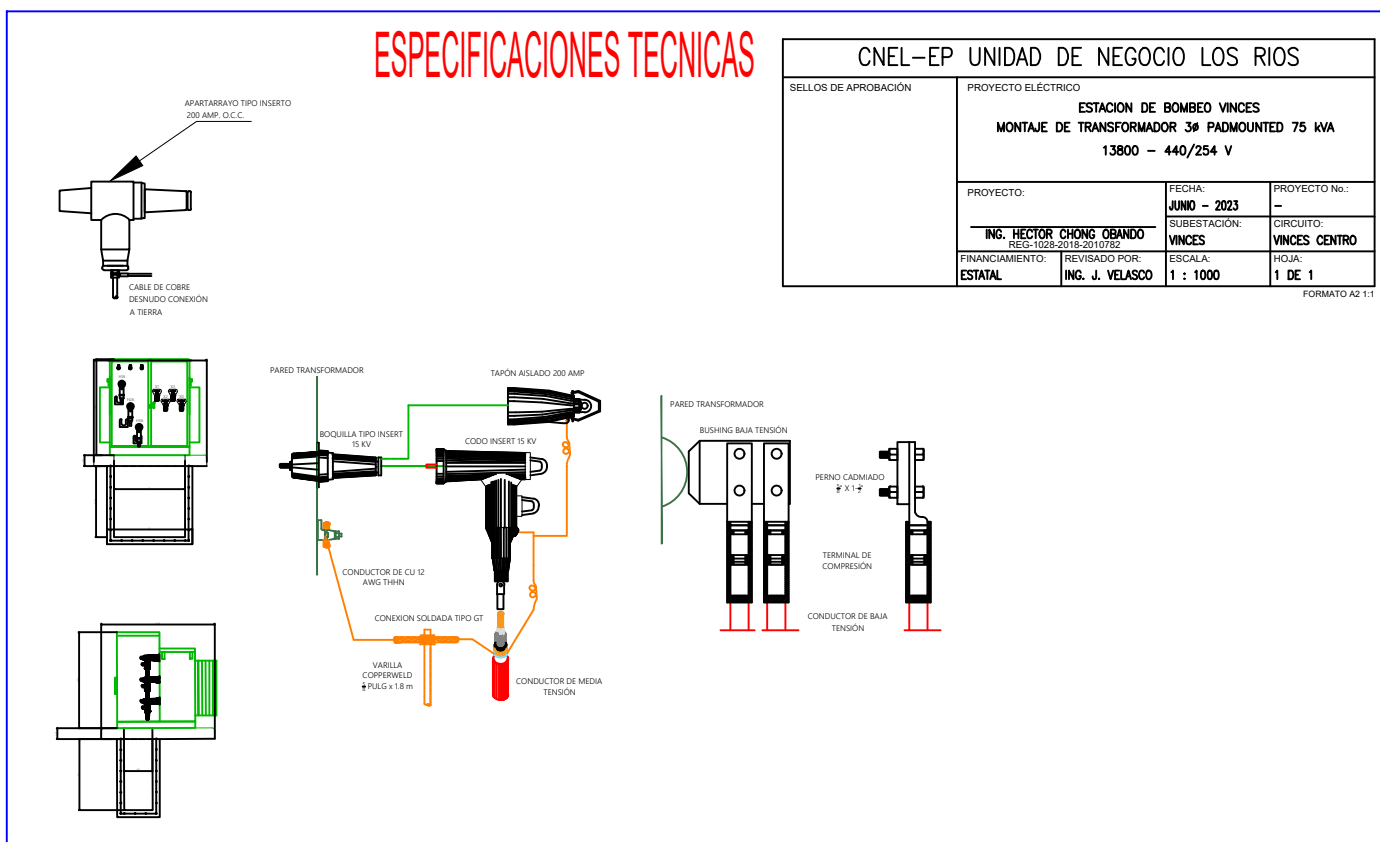
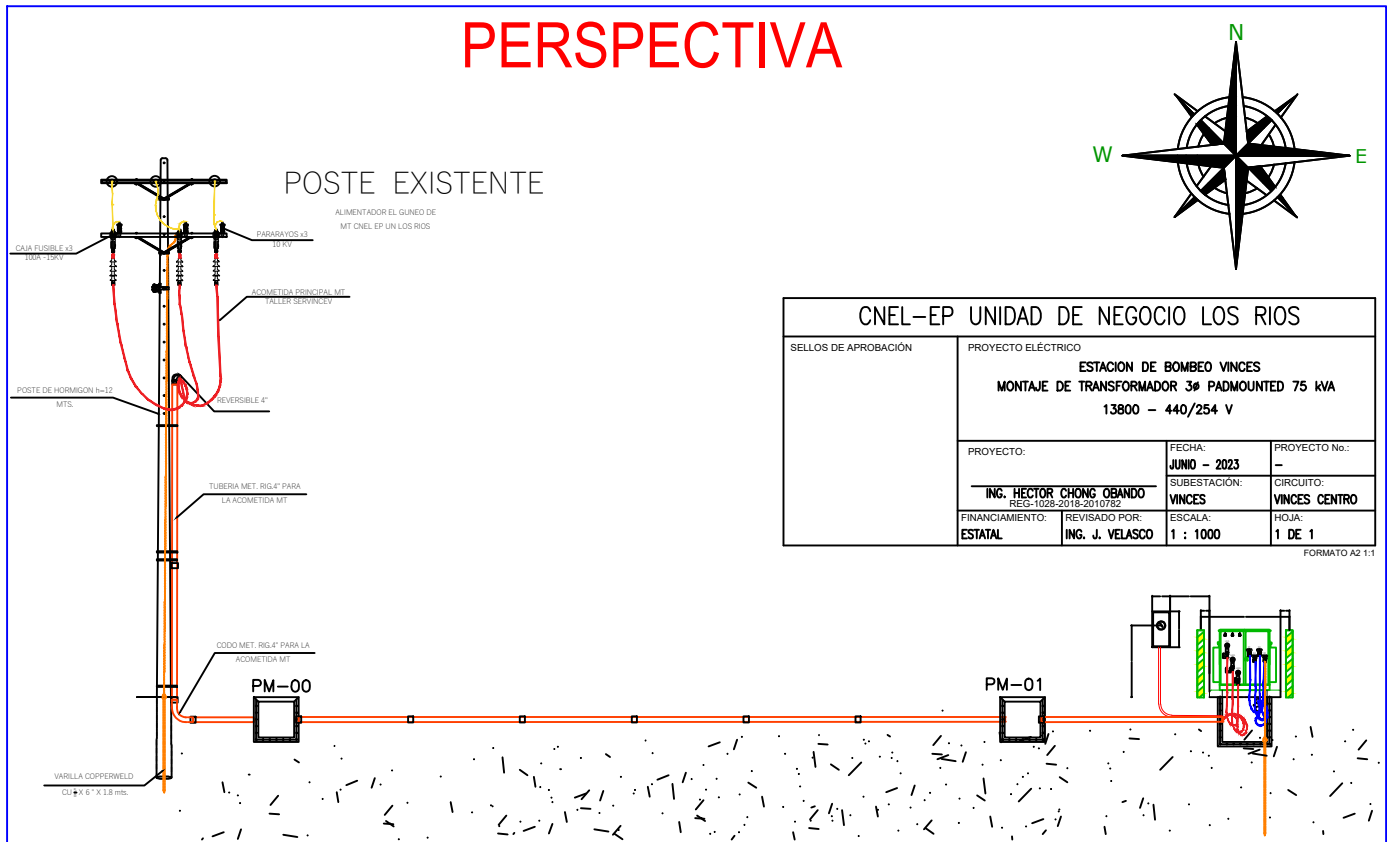


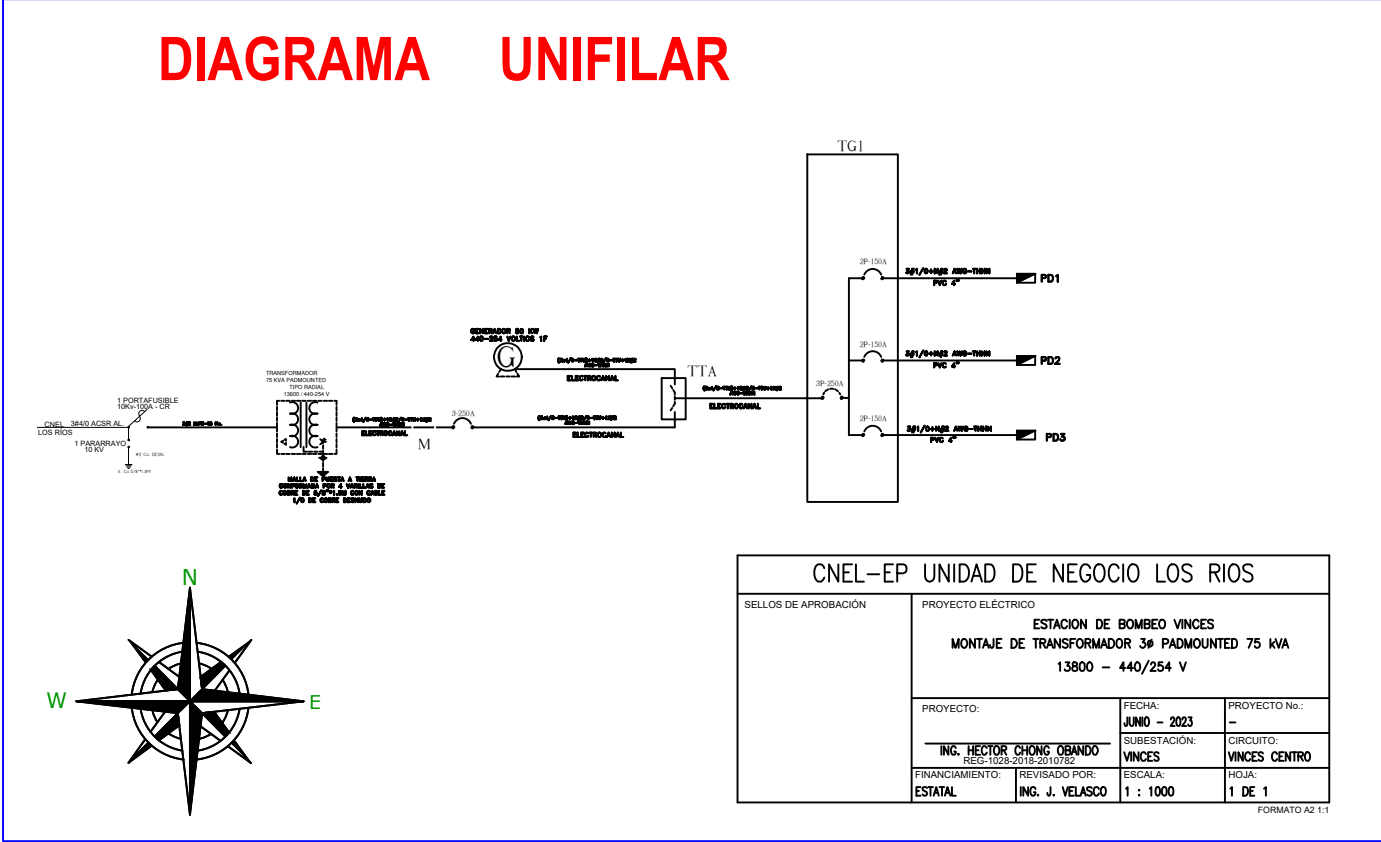

SIMBOLOGÍA	
SÍMBOLO	DESCRIPCIÓN
	POSTE 12m x 500 kgf, PROYECTADO
	RED 30 DE M.V. A 13,8 kV, EXISTENTE
	TRANSFORMADOR 1Ø CSP 37.5 kVA, EXISTENTE
	PUESTA A TIERRA, PROYECTADA
	SECCIONADOR PORTAFUSIBLE TIPO ABIERTO 15KV-100A, PROYECTADO
	TRANSFORMADOR 3Ø CSP 75 kVA, PROYECTADO
	MEDIDOR DE ENERGÍA ELÉCTRICA, PROYECTADO
	RED 30 DE M.V. A 13,8 kV, PROYECTADO

COORDENADAS		
POSTE	X	Y
P0	639681	9826380
P1	639713	9826396
P2	639738	9826414
P3	639759	9826428
P4	639776	9826439

CNEL-EP UNIDAD DE NEGOCIO LOS RIOS			
SELLOS DE APROBACIÓN	PROYECTO ELÉCTRICO		
	ESTACION DE BOMBEO VINCES		
	MONTAJE DE TRANSFORMADOR 3Φ PADMOUNTED 75 KVA		
	13800 - 440/254 V		
	PROYECTO:	FECHA:	PROYECTO No.:
	ING. HECTOR CHONG OBANDO	JUNIO - 2023	-
	FINANCIAMIENTO:	SUBESTACION:	CIRCUITO:
	ESTADAL	ING. J. VELASCO	VINCES CENTRO