


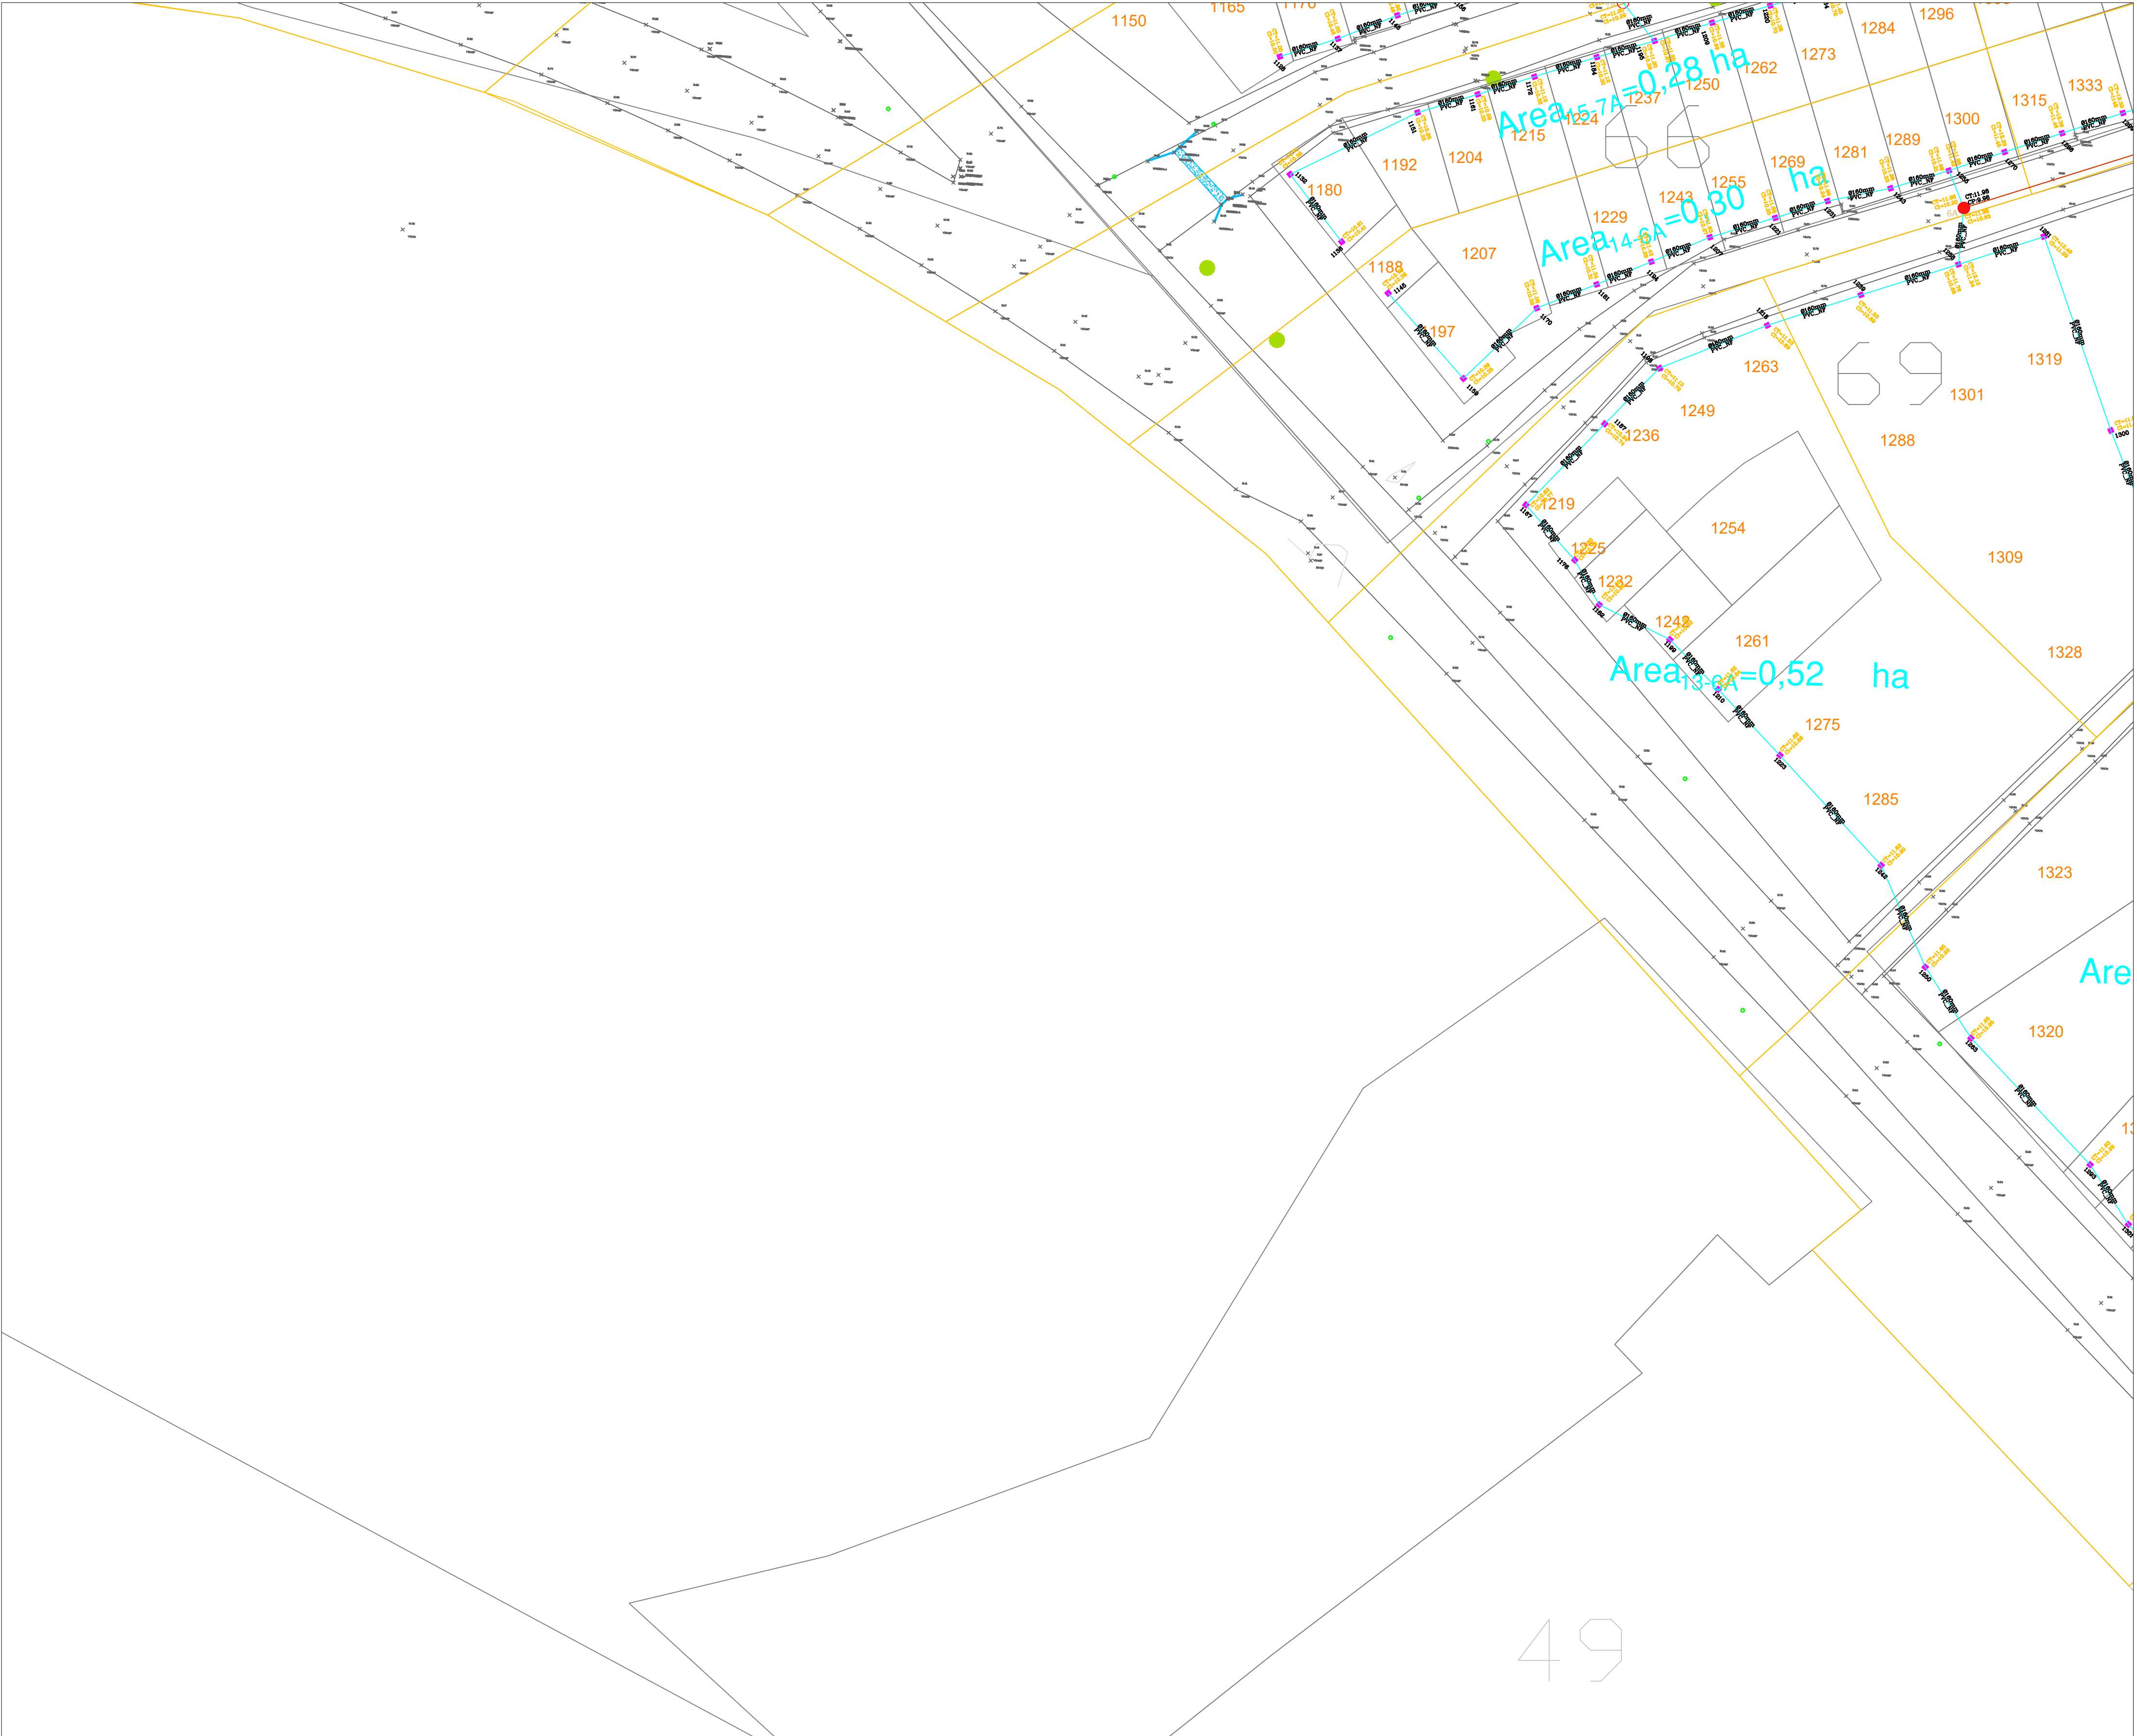

GOBIERNO AUTÓNOMO
DESCENTRALIZADO DEL CANTÓN VINCES

ALFONSO MONTALVAN
ALCALDE

OBRA:
DISEÑO DE LAS REDES DE ALCANTARILLADO
SANITARIO EN EL SECTOR AGUSTO VALENCIA
INCLUIDOS LOS SECTORES ALEDANOS UBICADOS EN
EL CANTÓN VINCES PROVINCIA DE LOS RÍOS

REALIZADO:

MUNICIPIO DE VINCES

REVISADO :

INGENIERO CIVIL EN OBRAS DE
SANEAMIENTO BÁSICO
INGENIERO CIVIL EN OBRAS DE
SANEAMIENTO BÁSICO

FECHA:
SEPTIEMBRE 2026
ESCALA :
LAS INDICADAS

CONTIENE:

REDES AASS
AGUSTO VALENCIA

LAMINA :

RA-13

