



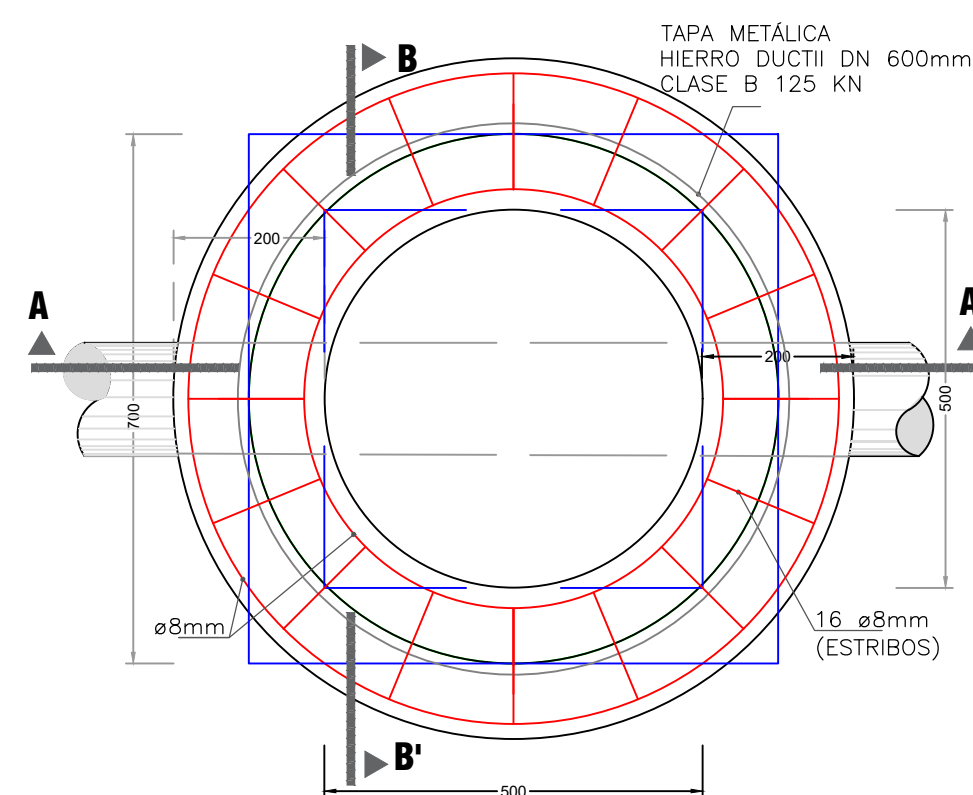


**VISTA EN PLANTA
CAJA DOMICILIARIA DE H.S CON
TAPA METÁLICA EN ACERA**

ESCALA 1:10

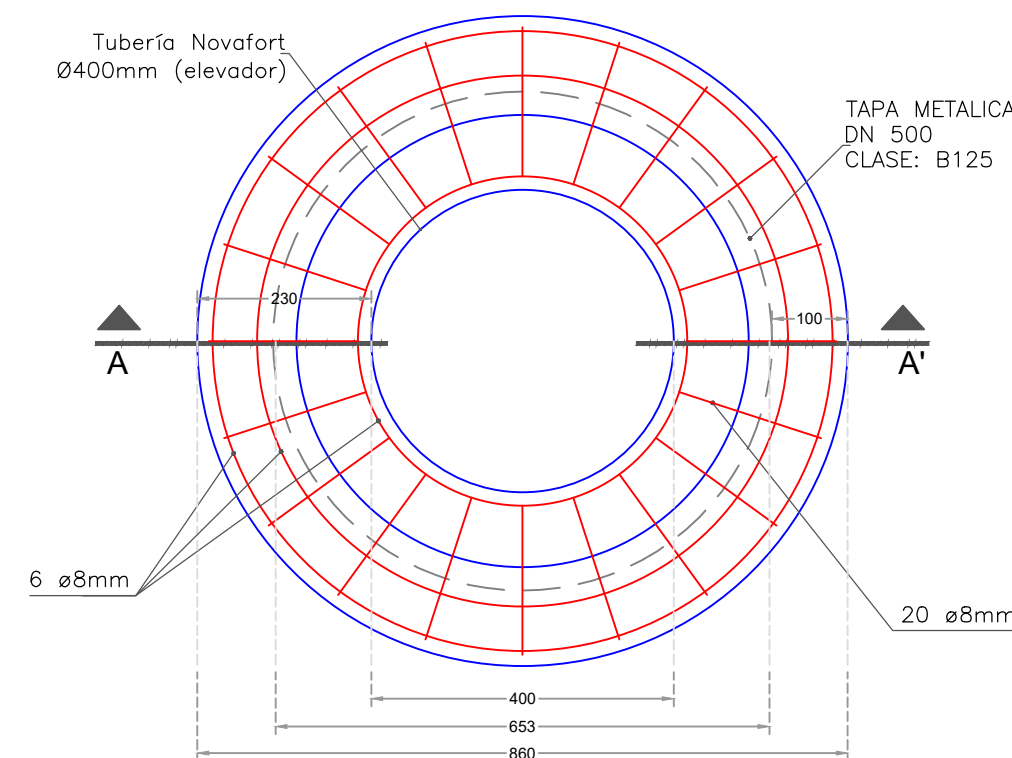


**VISTA EN PLANTA
CAJA DOMICILIARIA DE POLIETILENO
CON TAPA METÁLICA EN ACERA**

ESCALA 1:10

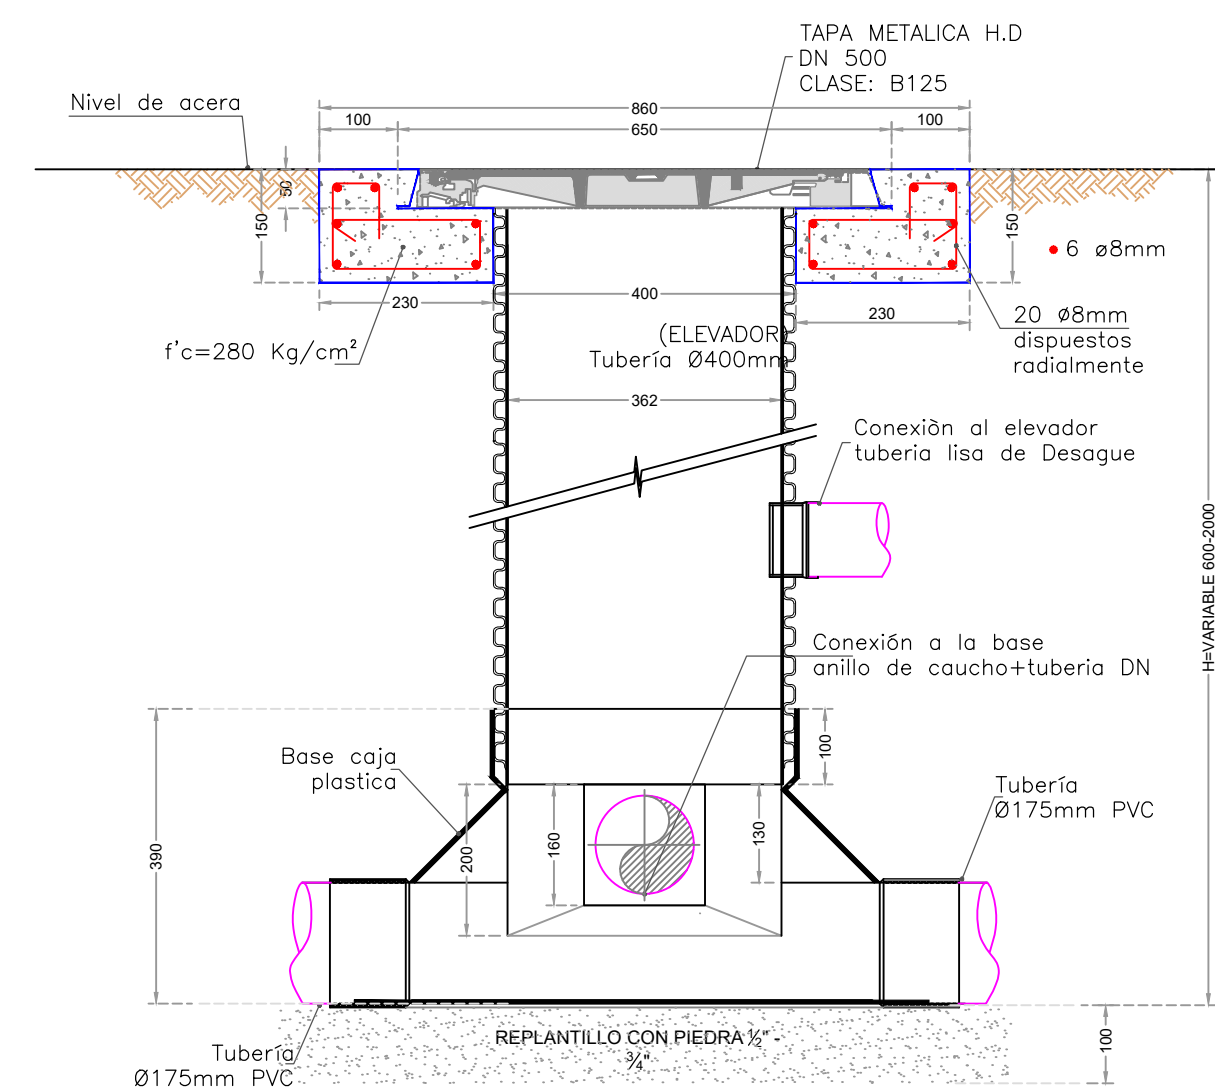


**CORTE A - A
CAJA DOMICILIARIA DE POLIETILENO
CON TAPA METALICA EN ACERA**

ESCALA 1:10

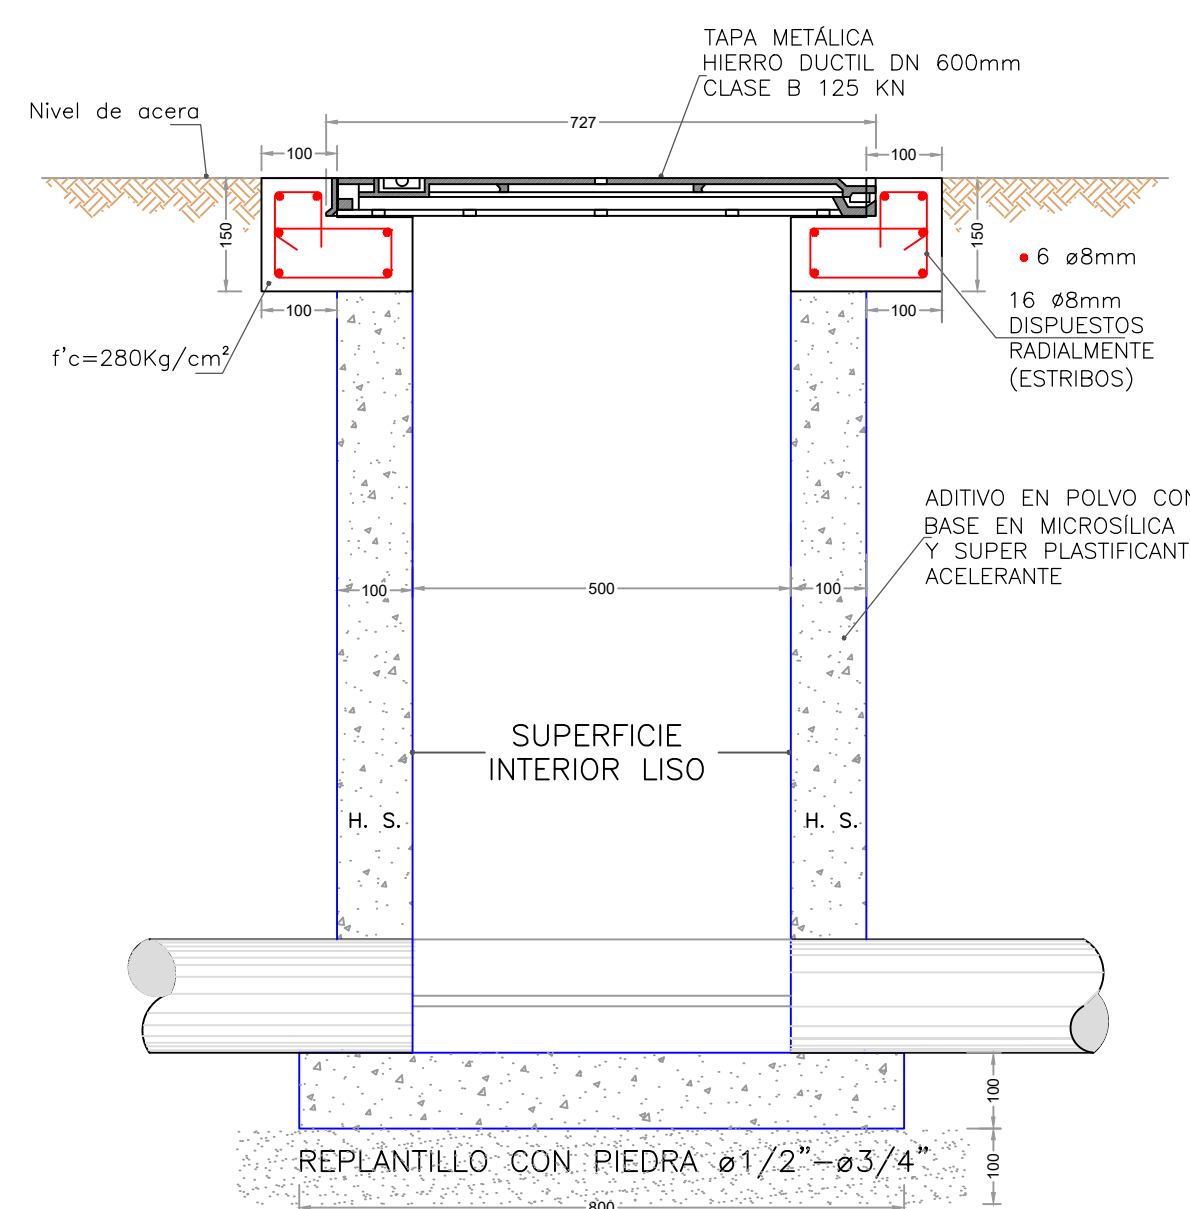

**CORTE A - A
CAJA DOMICILIARIA DE H.S CON
TAPA METÁLICA EN ACERA**

ESCALA 1:10

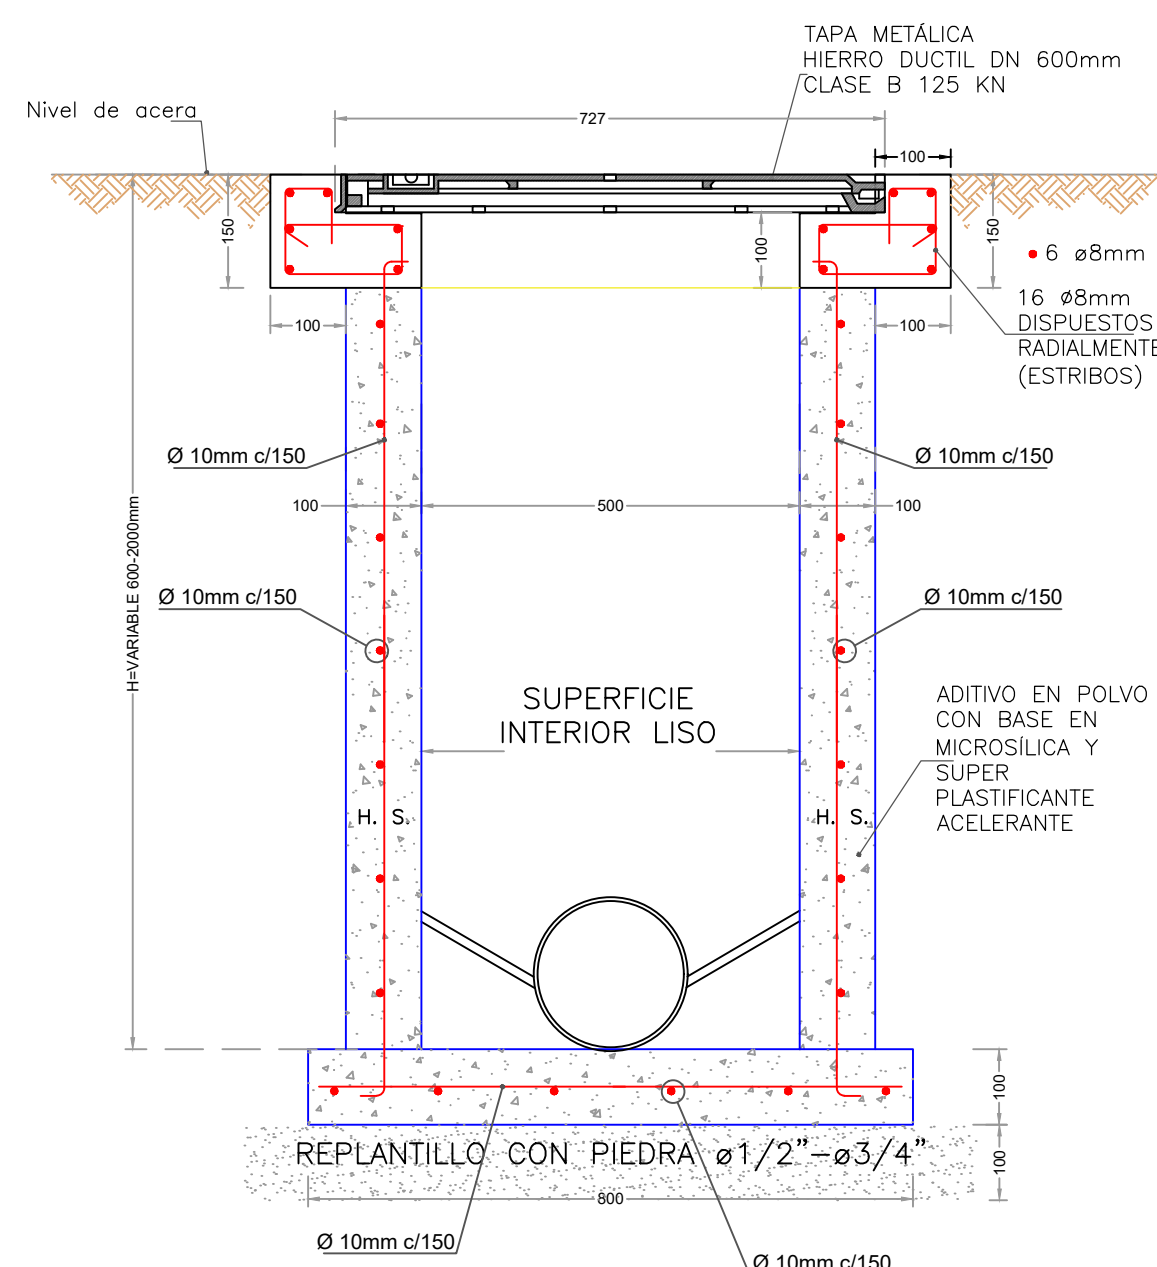

**CORTE B - B
CAJA DOMICILIARIA DE H.S CON
TAPA METÁLICA EN ACERA**

ESCALA 1:10

**CORTE A - A
TAPA HIERRO
NORMA EN 124 - CLASE: B125**

ESCALA 1:10



**VISTA EN PLANTA
TAPA HIERRO
NORMA EN 124 - CLASE: B125**

ESCALA 1:10