


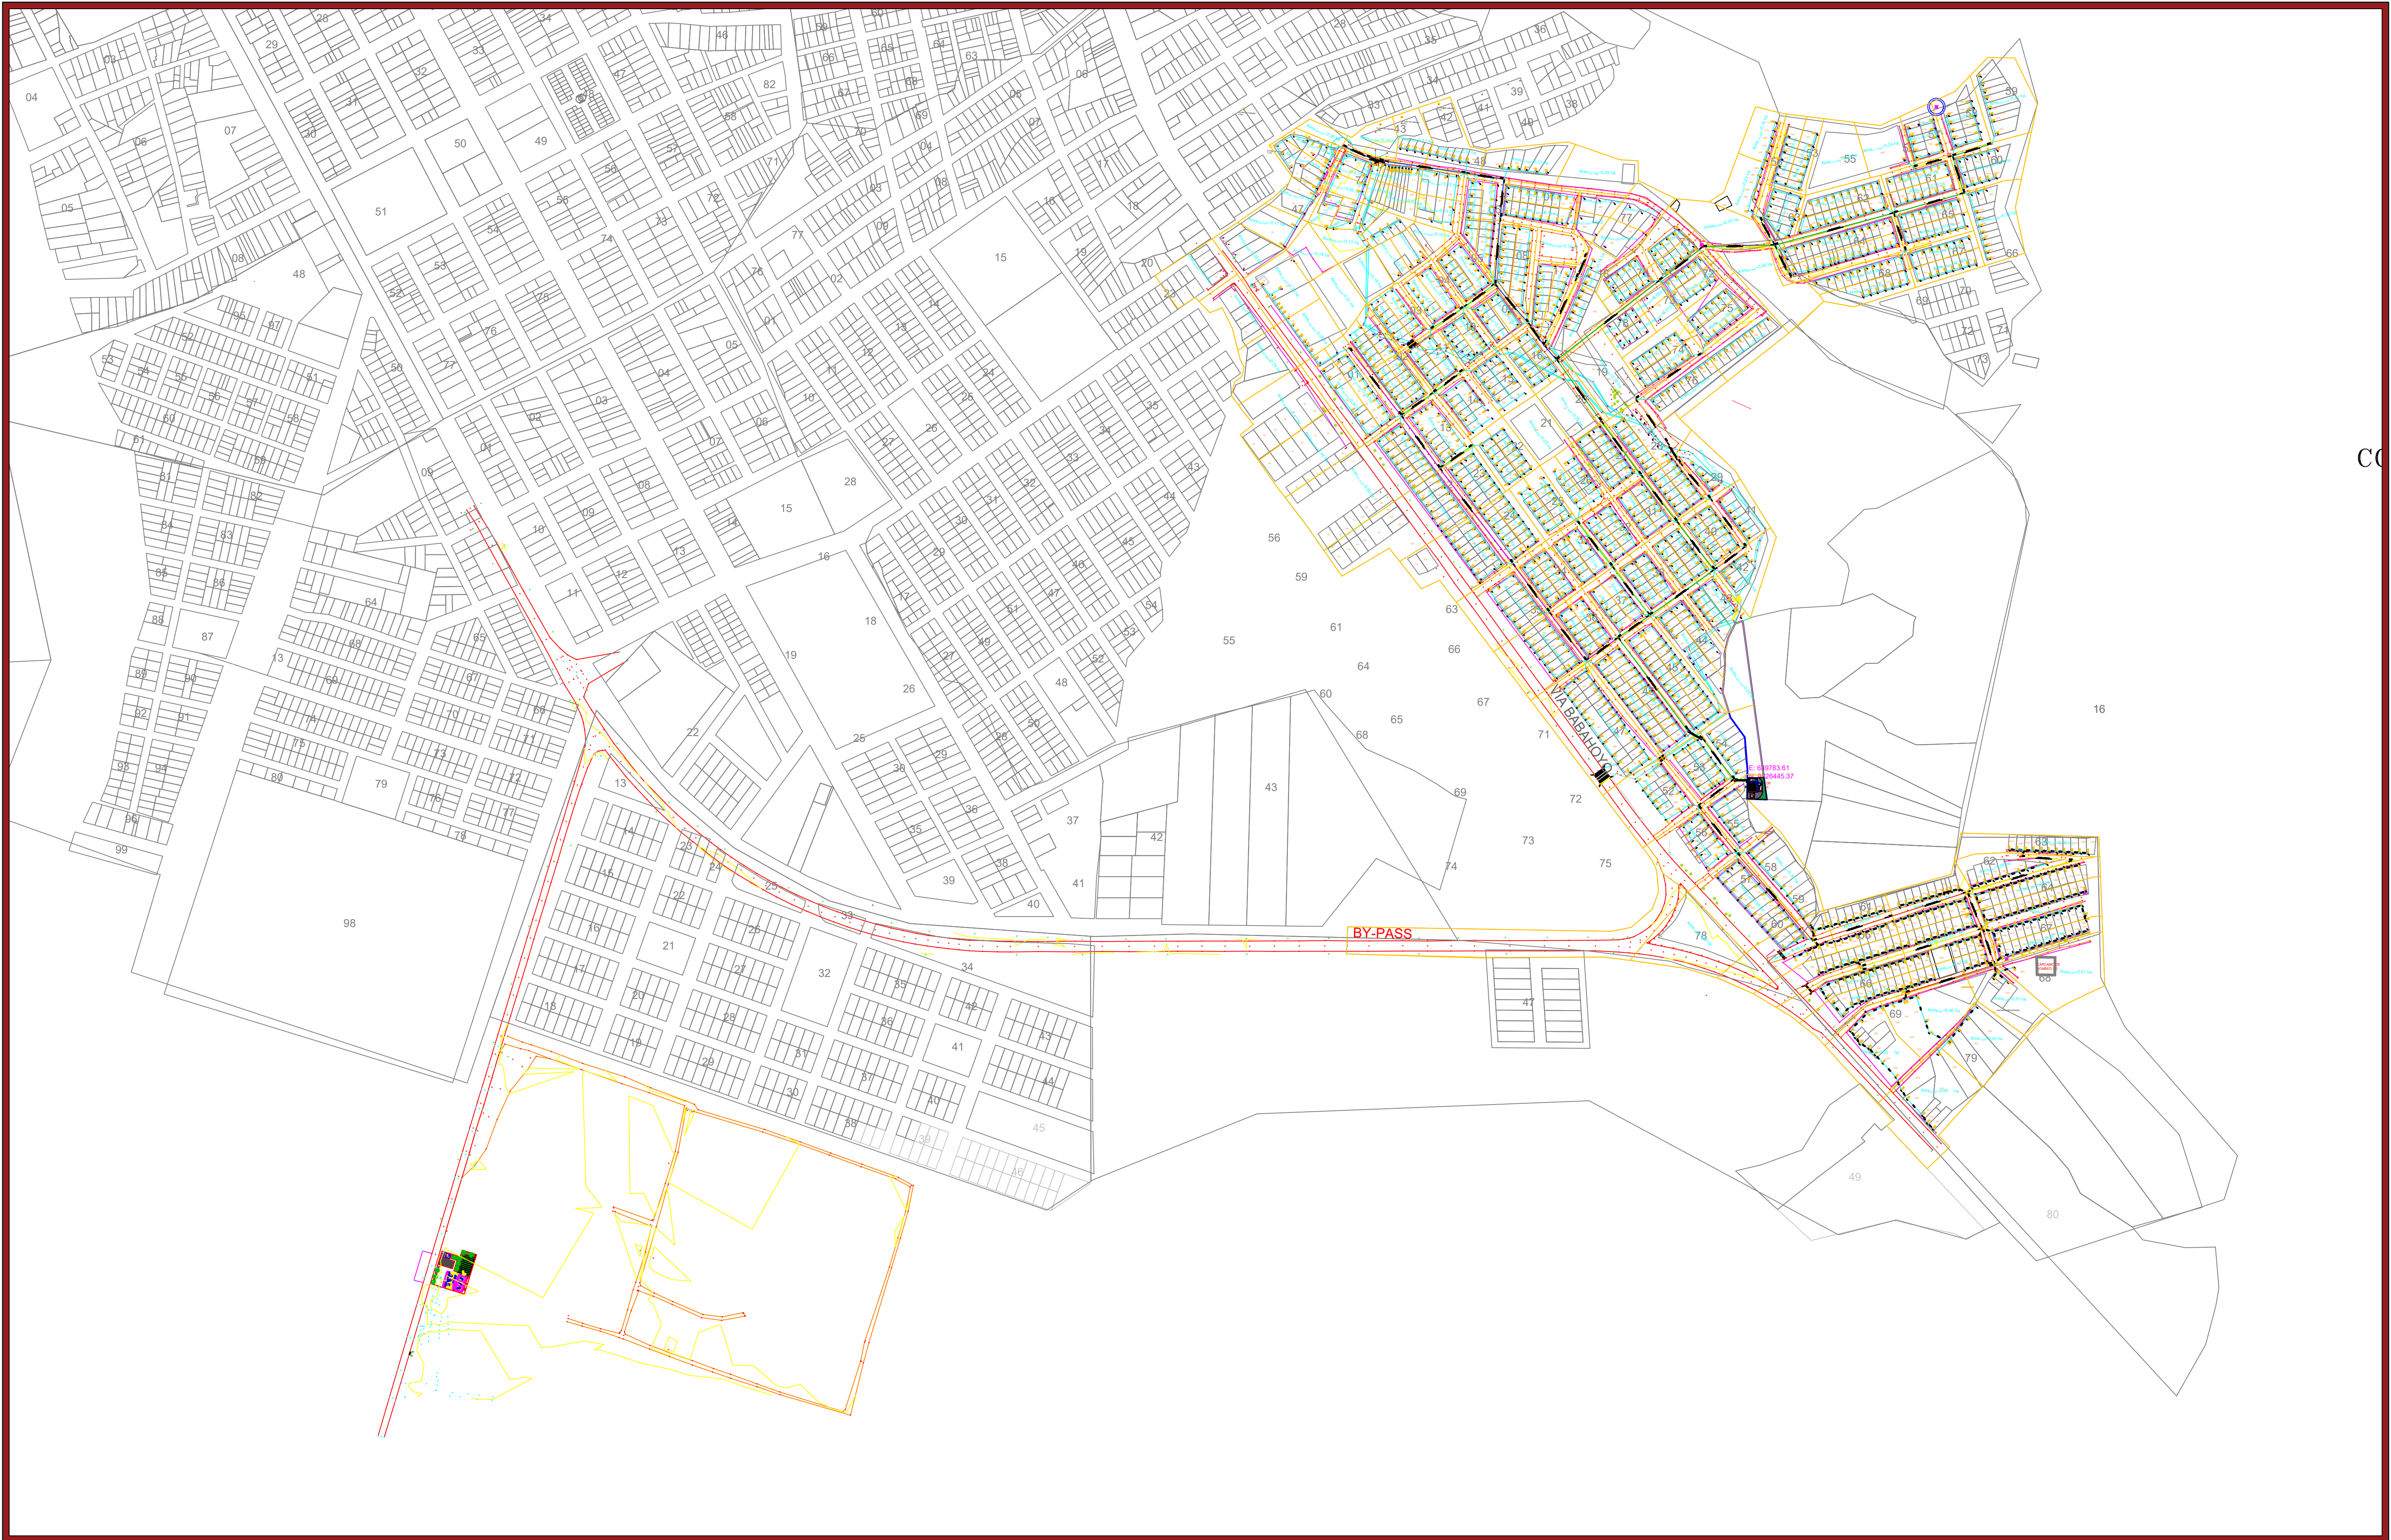

**GOBIERNO AUTÓNOMO
DESCENTRALIZADO DEL CANTÓN VINCES**

**ALFONSO MONTALVAN
ALCALDE**

OBRA:
DISEÑO DE LAS REDES DE ALCANTARILLADO
SANITARIO EN EL SECTOR AGUSTO VALENCIA
INCLUIDOS LOS SECTORES ALEDANOS UBICADOS EN
EL CANTÓN VINCES PROVINCIA DE LOS RÍOS

REALIZADO:

MUNICIPIO DE VINCES

REVISADO :


FIRMES: ANDRÉS EDA
FERNANDA
BIBIANA

FECHA:
SEPTIEMBRE 2026

ESCALA :
LAS INDICADAS

CONTIENE:

**IMPLANTACIÓN
GENERAL**

LAMINA :
I-2

